


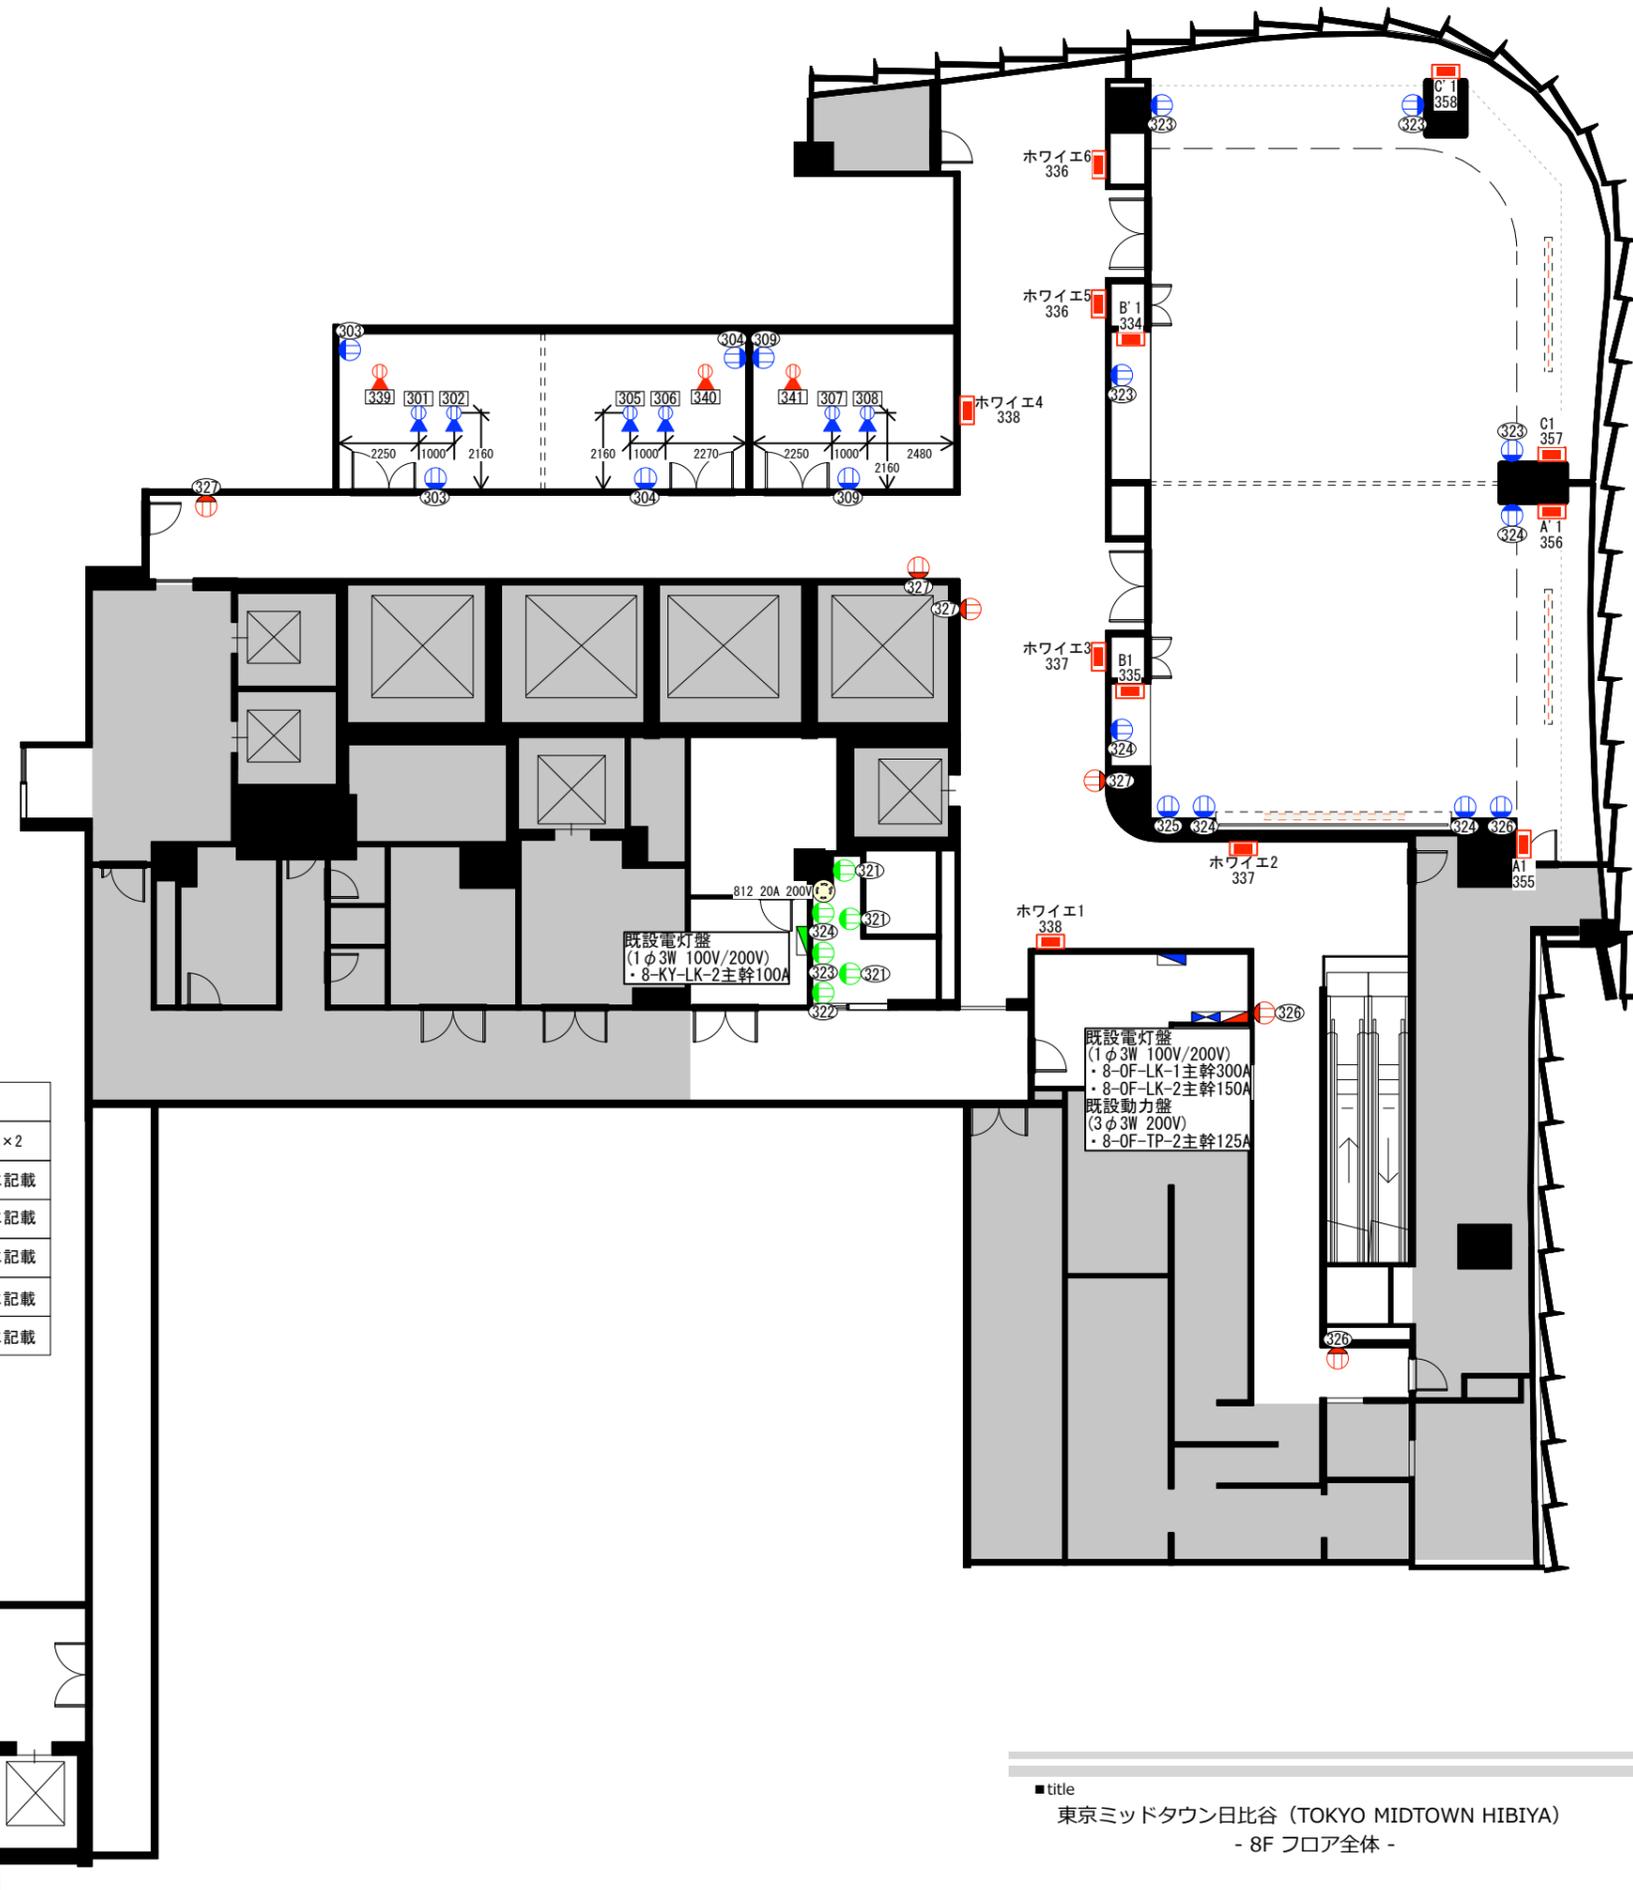

8F フロア全体



凡例

	既設電灯分電盤	
	既設動力分電盤	3φ200V主幹125A分岐75A×2
	平行 コンセント15A 2口(壁)	※回路番号は図面上に記載
	フロアコンセント(平行)	※回路番号は図面上に記載
	操作接続盤(平行コンセント15A)	※回路番号は図面上に記載
	OAフロア内電源(ハーネス止め)	※回路番号は図面上に記載
	3φ200V 3P+E ツイスト20A	※回路番号は図面上に記載

- 既設分電盤 8-0F-LK-1へ
- 既設分電盤 8-0F-LK-2へ
- 既設分電盤 8-KY-LK-2へ