


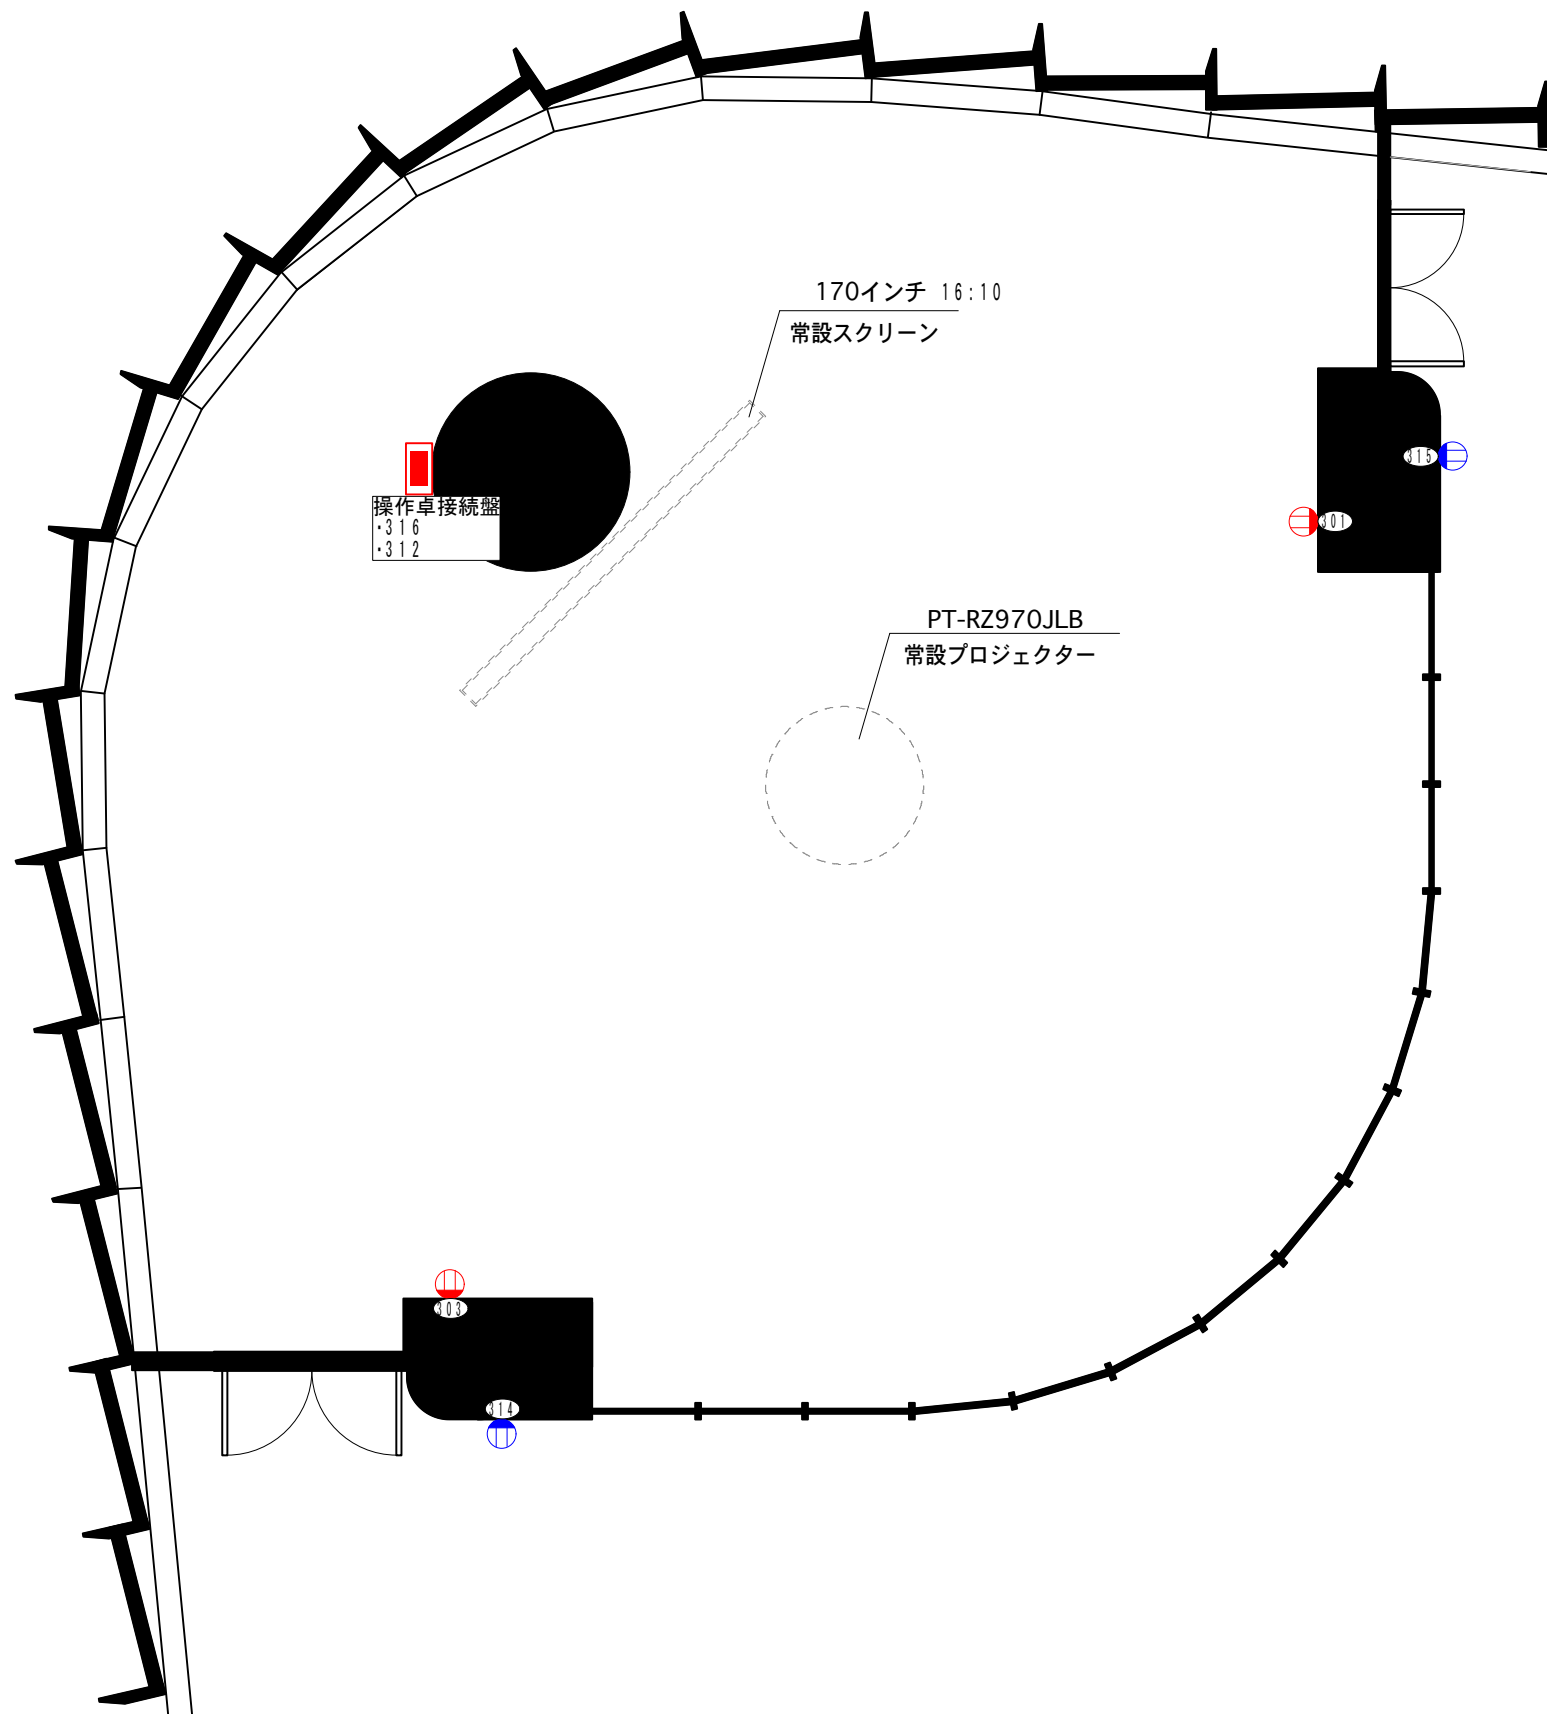

9F カンファレンス ROOM6

ROOM6
天井高H3800



凡例

	既設電灯分電盤	図面外の為、点線表示
	平行 15A コンセント 2口(壁)	※回路番号は図面上に記載
	操作接続盤(平行コンセント15A)	※回路番号は図面上に記載

※314、315 はデジタルサイネージ用

※316 操作接続盤用電源使用

既設分電盤 9-0F-LK-2へ

既設分電盤 9-0F-LK-5へ

既設分電盤
(1φ3W 100V/200V)
・9-KY-LK-2 主幹200A
・9-KY-LK-5