

会場図面

東京ミッドタウン日比谷 ホール&カンファレンス

▼白図

6F_HALL1・2・3	P4
6F_KITCHEN	P5
6F_フロア全体	P6
7F_バンケットルーム	P7
8F_ROOM1・2	P8
8F_ROOM3・4・5	P9
8F_フロア全体	P10
9F_ROOM6	P11

▼寸法図

6F_HALL1・2・3	P13
6F_KITCHEN	P14
7F_バンケットルーム	P15
8F_ROOM1・2	P16
8F_ROOM3・4・5	P17
9F_ROOM6	P18

▼天伏図

6F_HALL1・2・3	P20
6F_HALL1・2・3（バトンあり）	P21

▼電気図

6F_フロア全体	P23
8F_フロア全体	P24
9F_ROOM6	P25

会場図面

白図

東京ミッドタウン日比谷 ホール&カンファレンス

【白図】 6F_HALL1・2・3



TOKYO MDTOWN
HIBIYA

6F HALL 1・2・3 - 平面図

6F HALL 1・2・3



TOPへ

■ title
東京ミッドタウン日比谷 (TOKYO MDTOWN HIBIYA)
- 6F HALL 1・2・3 -

■ drawing title
平面図

■ scale
1/150 (A3)


【白図】 6F_KITCHEN



TOKYO MIDTOWN
HIBIYA

6F KITCHEN- 平面図

6F KITCHEN

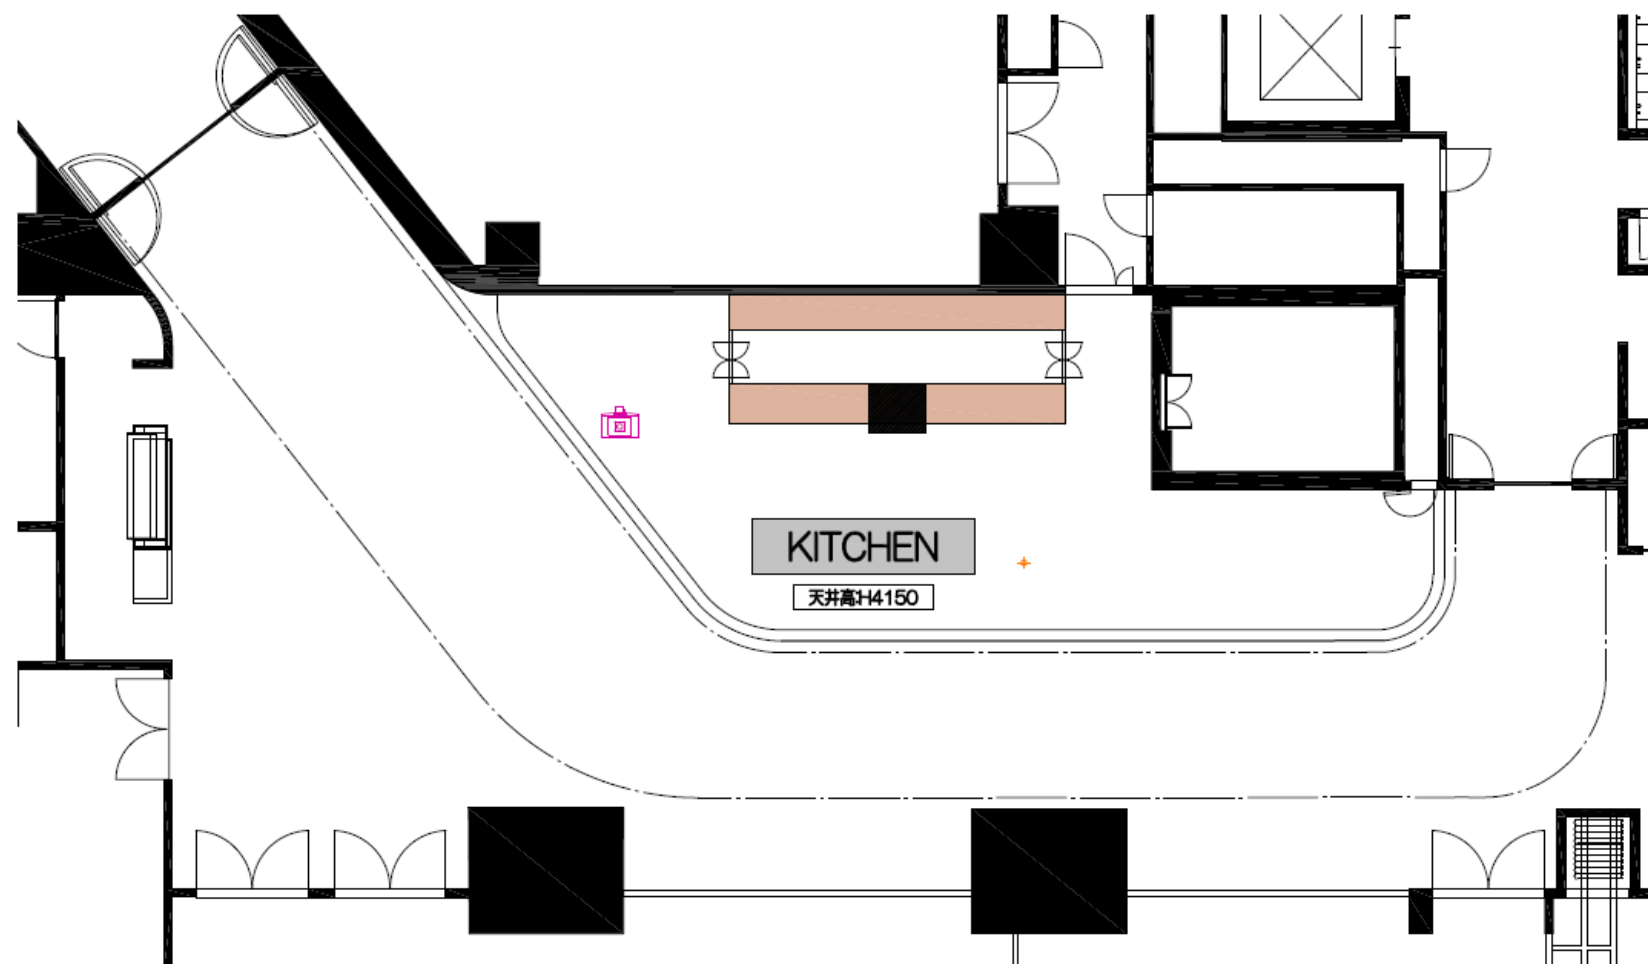

TOPへ

■ title
東京ミッドタウン日比谷 (TOKYO MIDTOWN HIBIYA)
- 6F KITCHEN -

■ drawing title
平面図

■ scale
1/100 (A3)

【白図】 6F_フロア全体



TOKYO MIDTOWN
HIBIYA

6F BASE Q フロア全体

6F BASE Q フロア全体 - 平面図



TOPへ


■ title
東京ミッドタウン日比谷 (TOKYO MIDTOWN HIBIYA)
- 6F BASE Q フロア全体 -

■ drawing title
平面図

■ scale
1/200 (A3)

【白図】 7F_バンケットルーム

東京ミッドタウン 日比谷
TOKYO MDTOWN HIBIYA
7F バンケットルーム

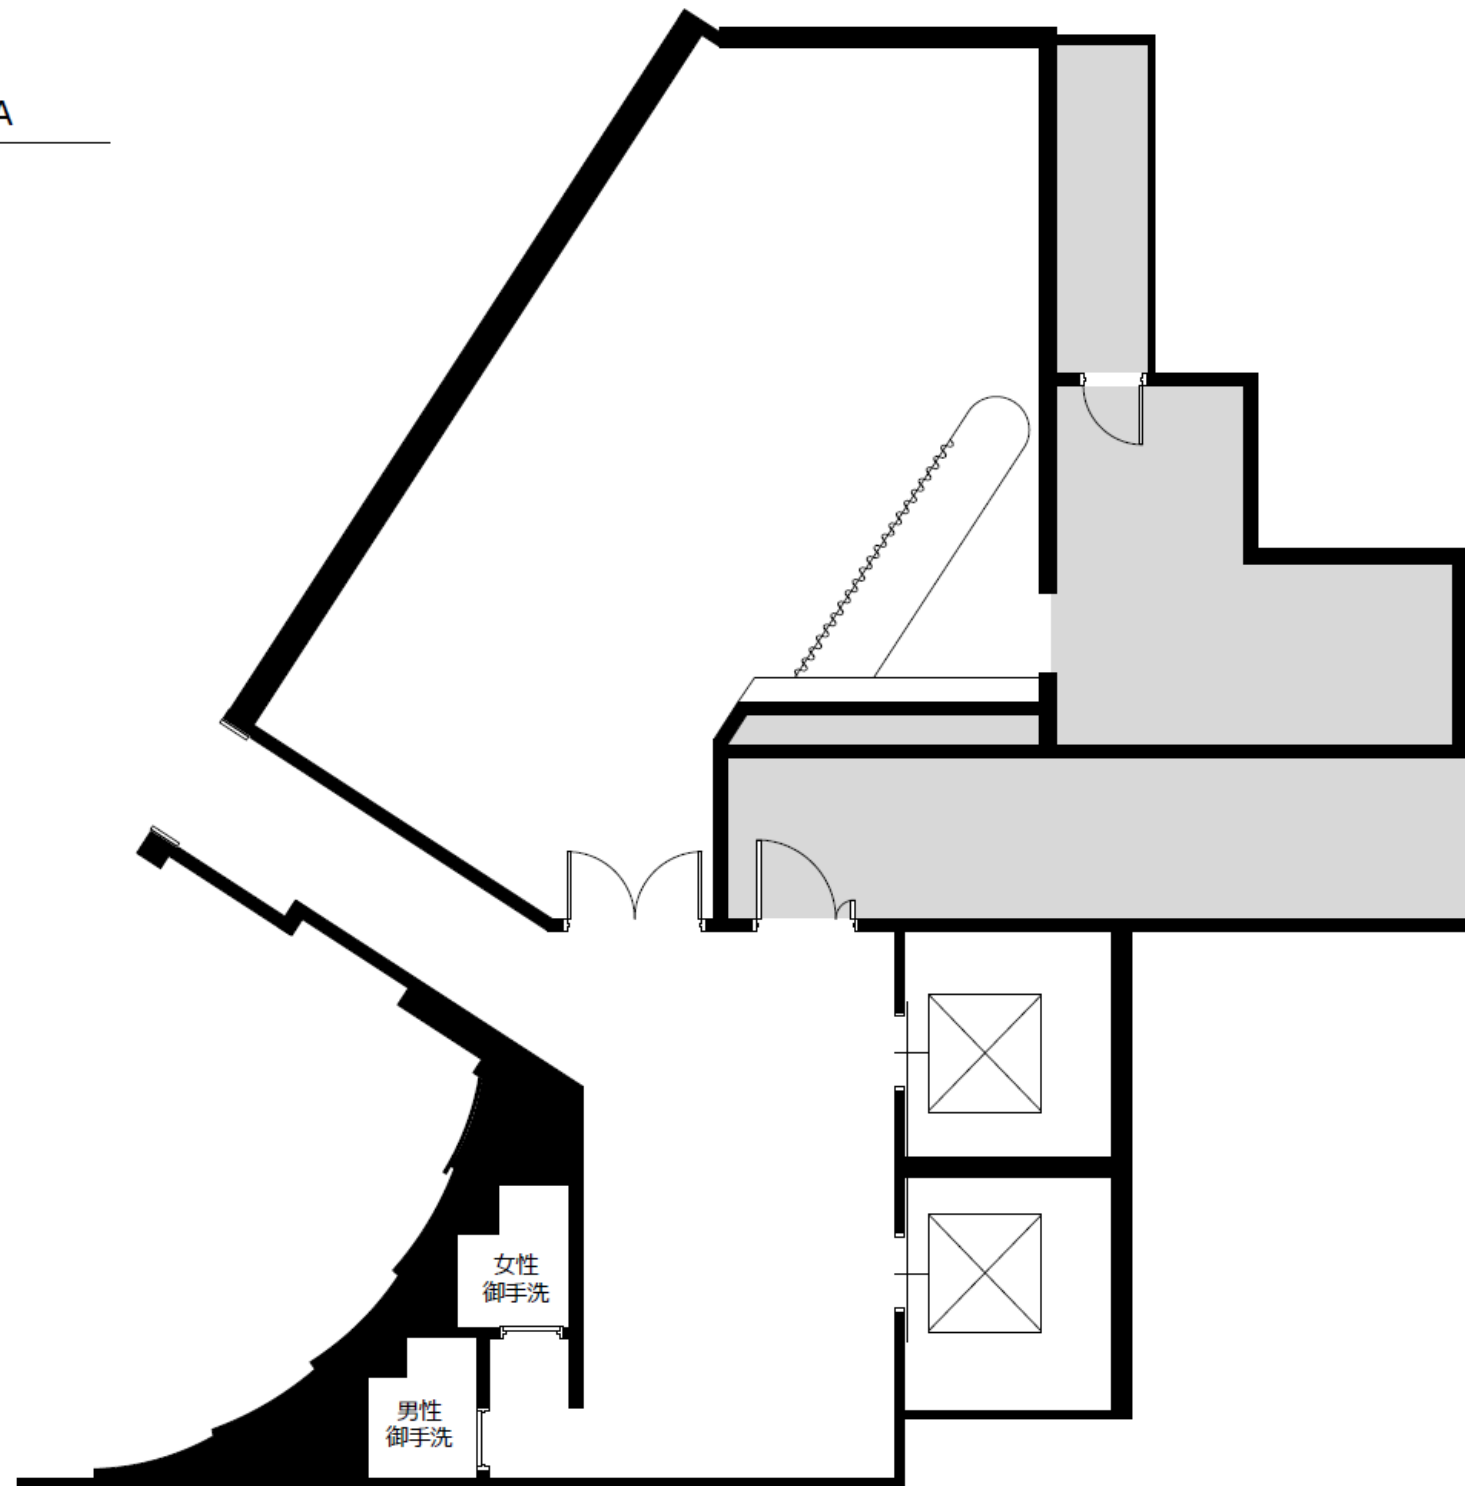


TOPへ

【白図】 8F_ROOM1・2

ll
TOKYO MIDTOWN
HIBIYA

8F ROOM1+2 - 平面図

8F ROOM1+2

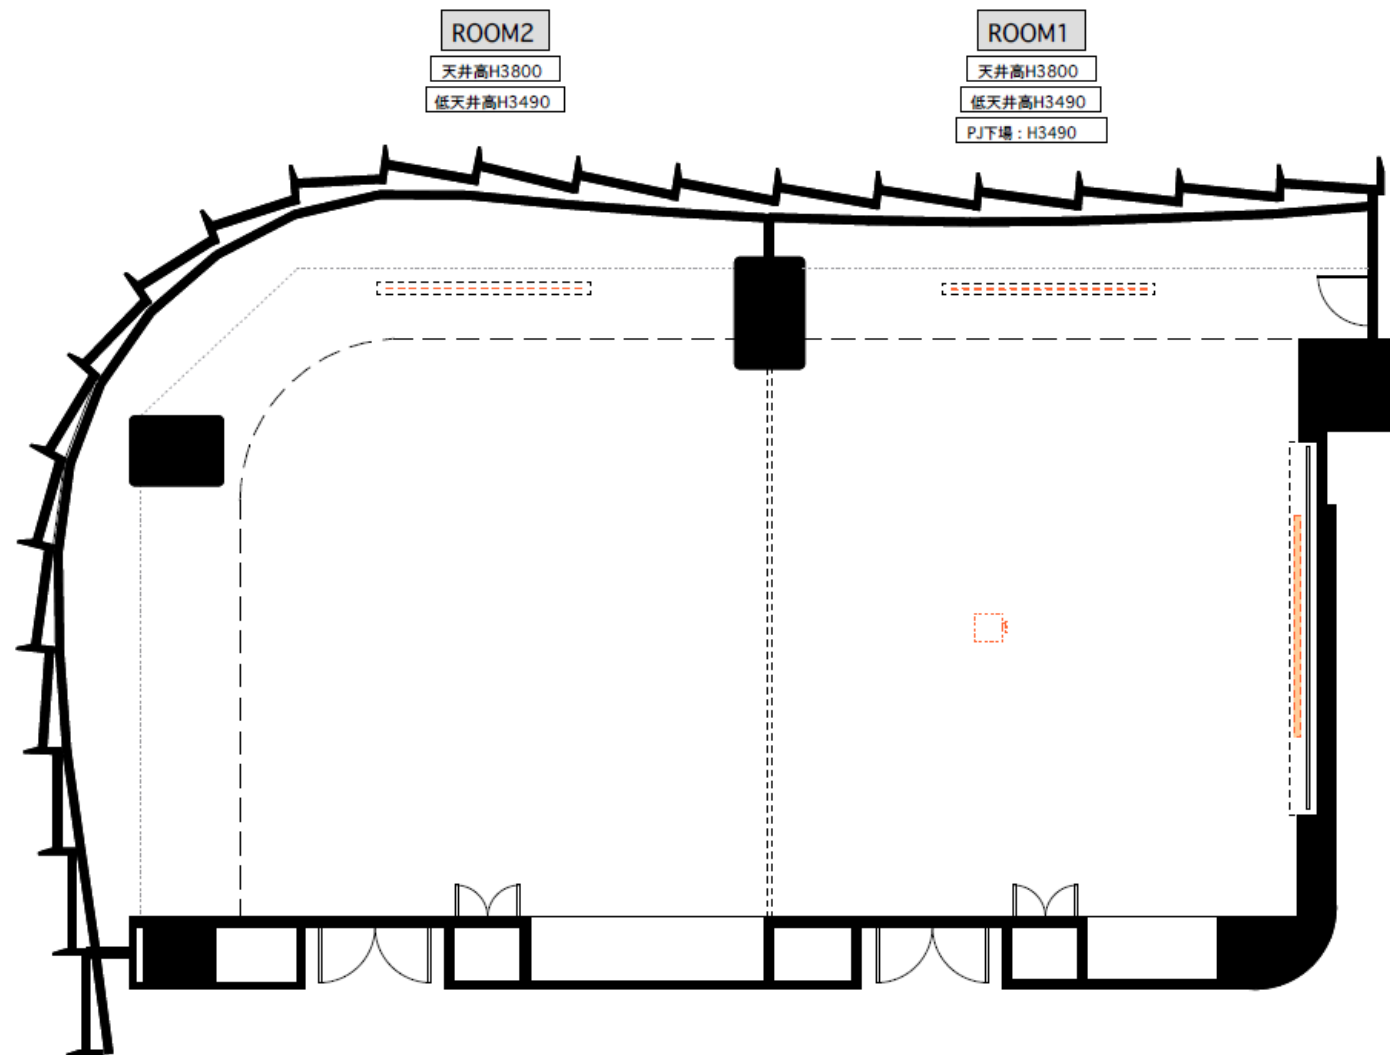

TOPへ


【白図】 8F_ROOM3・4・5



TOKYO MIDTOWN
HIBIYA

8F ROOM3+4+5 - 平面図

8F ROOM3+4+5

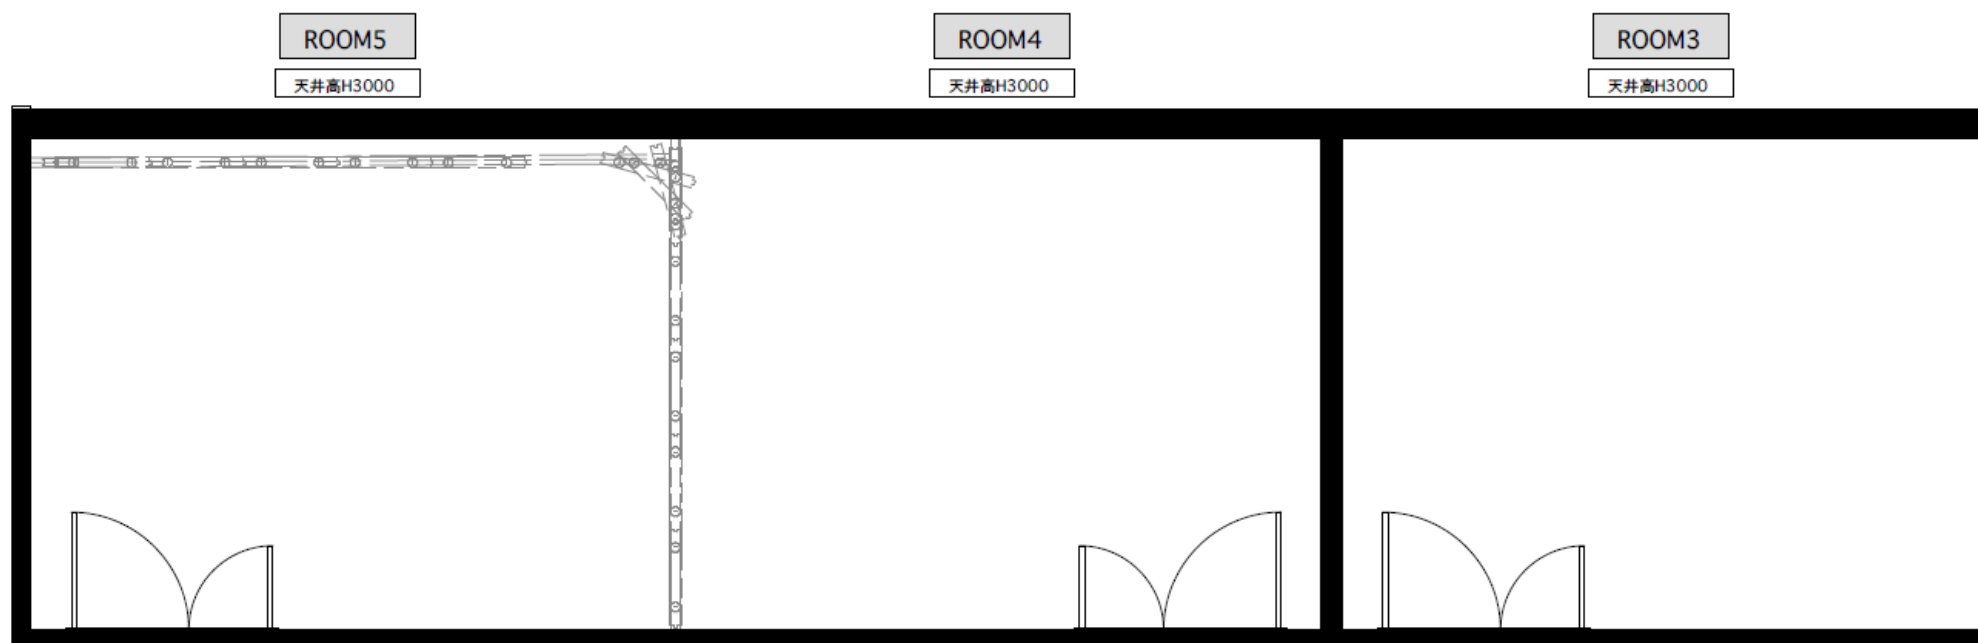

TOPへ


【白図】 8F_フロア全体



TOKYO MIDTOWN
HIBIYA

8F フロア全体 - 平面図

8F フロア全体

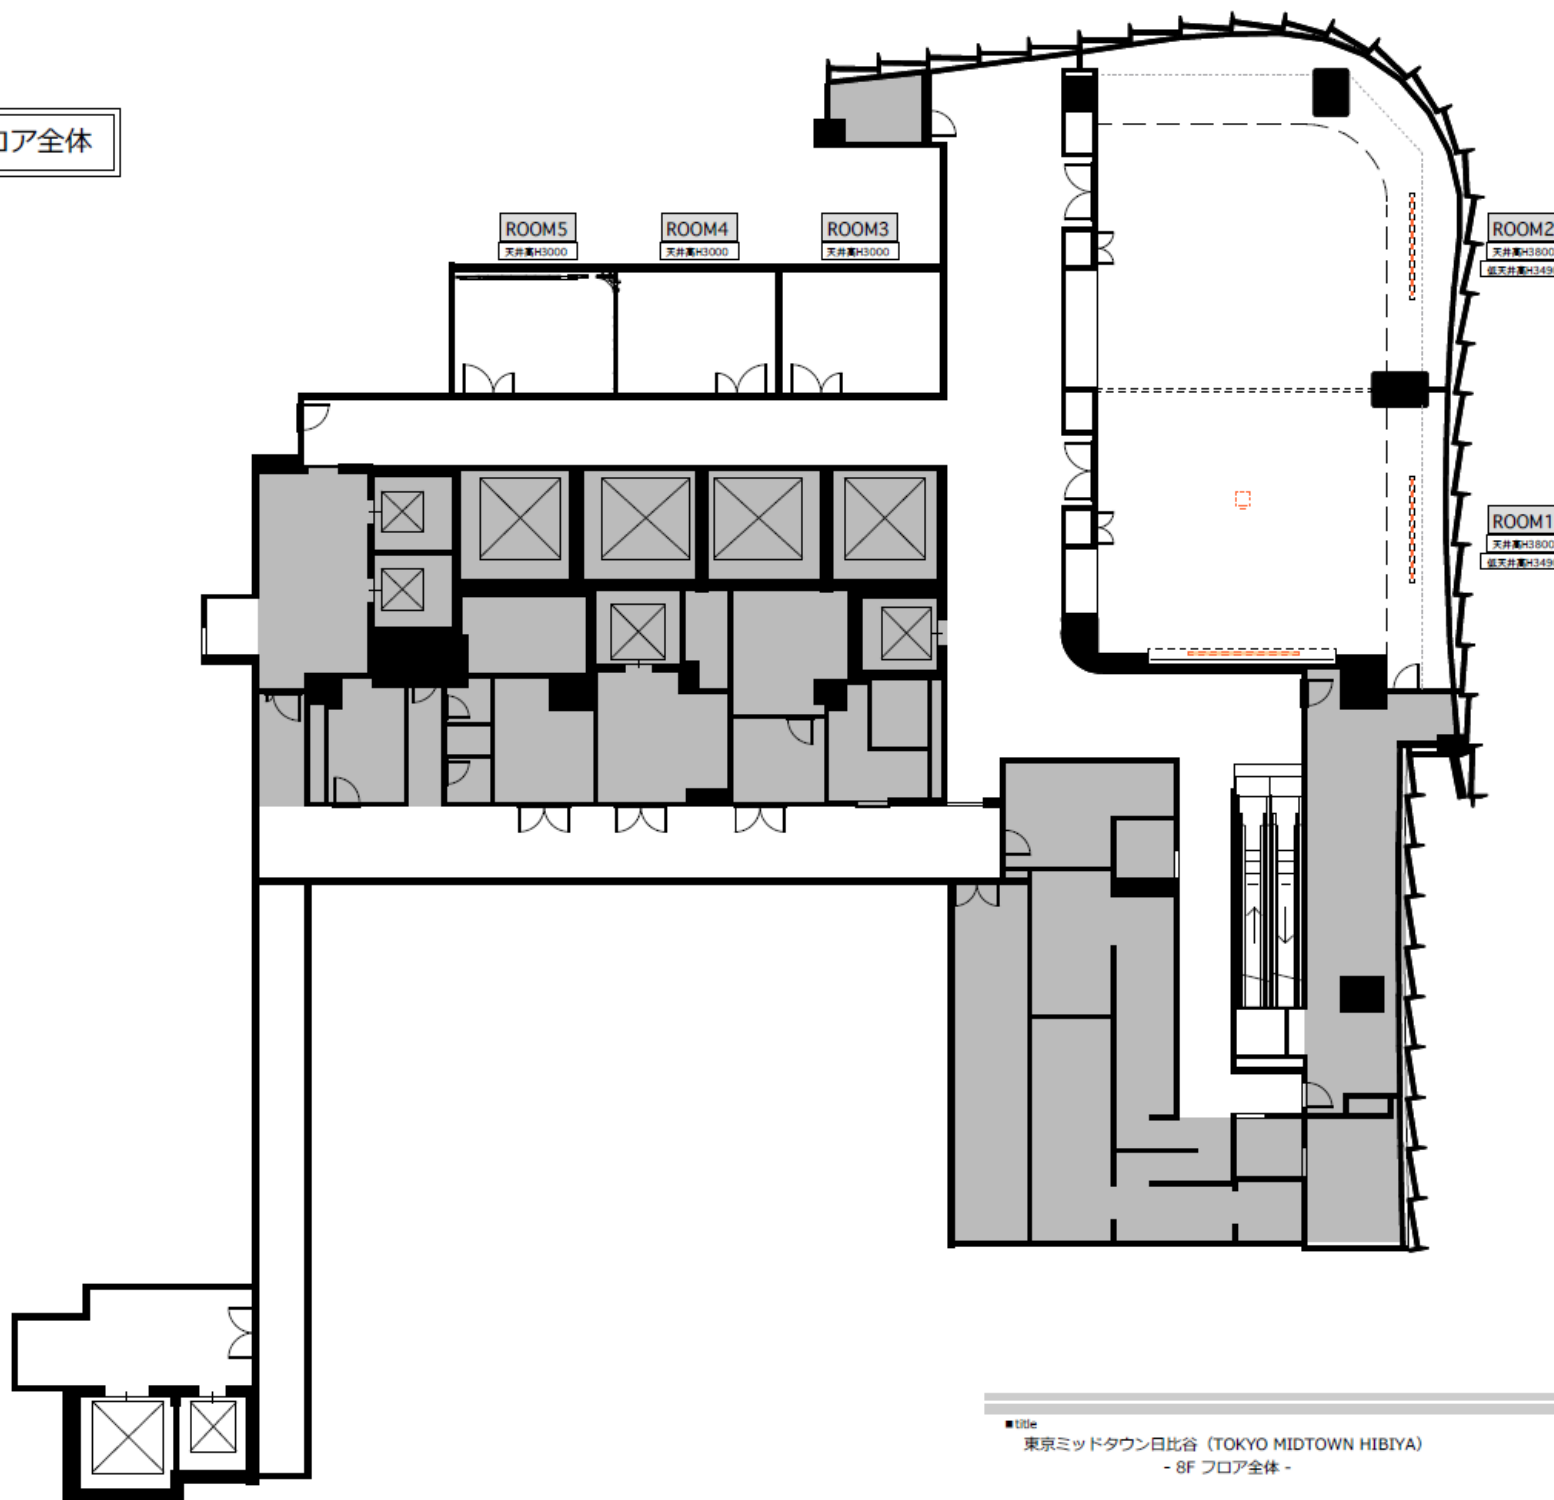

TOPへ

■ title 東京ミッドタウン日比谷 (TOKYO MIDTOWN HIBIYA)
- 8F フロア全体 -

■ drawing title 平面図


【白図】 9F_ROOM6



TOKYO MIDTOWN
HIBIYA

9F カンファレンス ROOM6 - 平面図

9F カンファレンス ROOM6

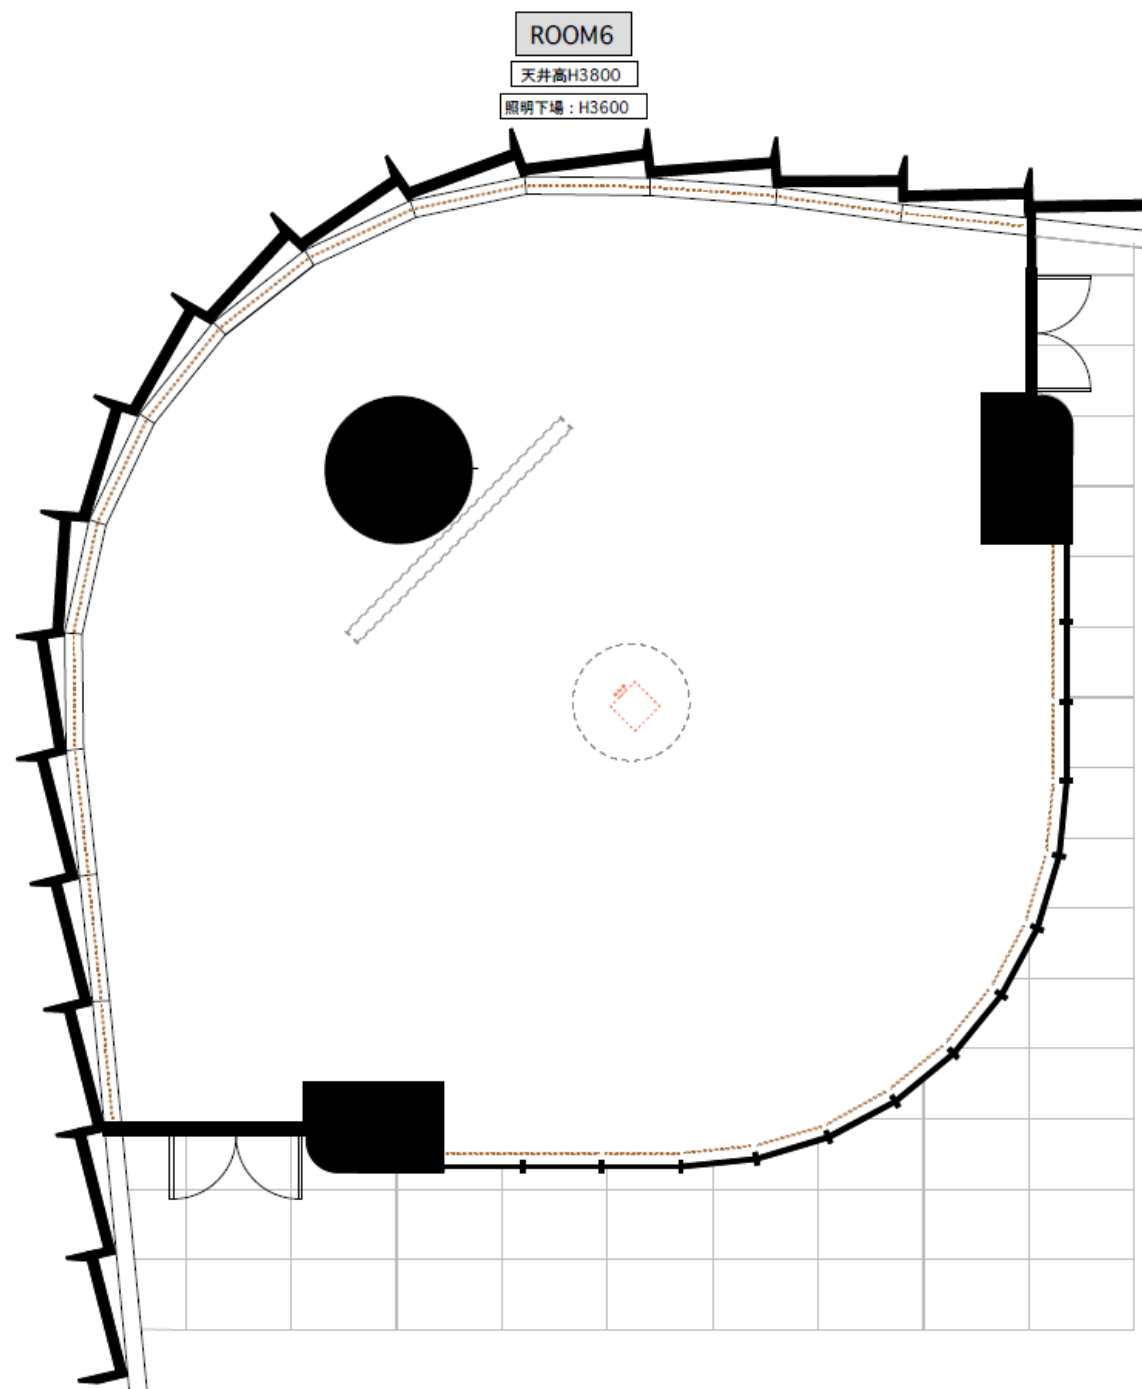

TOPへ

■ title
東京ミッドタウン日比谷 (TOKYO MIDTOWN HIBIYA)
- 9F カンファレンス ROOM6 -

■ drawing title
平面図

会場図面

寸法図

東京ミッドタウン日比谷 ホール&カンファレンス


【寸法図】 6F_HALL1・2・3



TOKYO MIDTOWN
HIBIYA

6F HALL 1・2・3 - 平面図

6F HALL 1・2・3

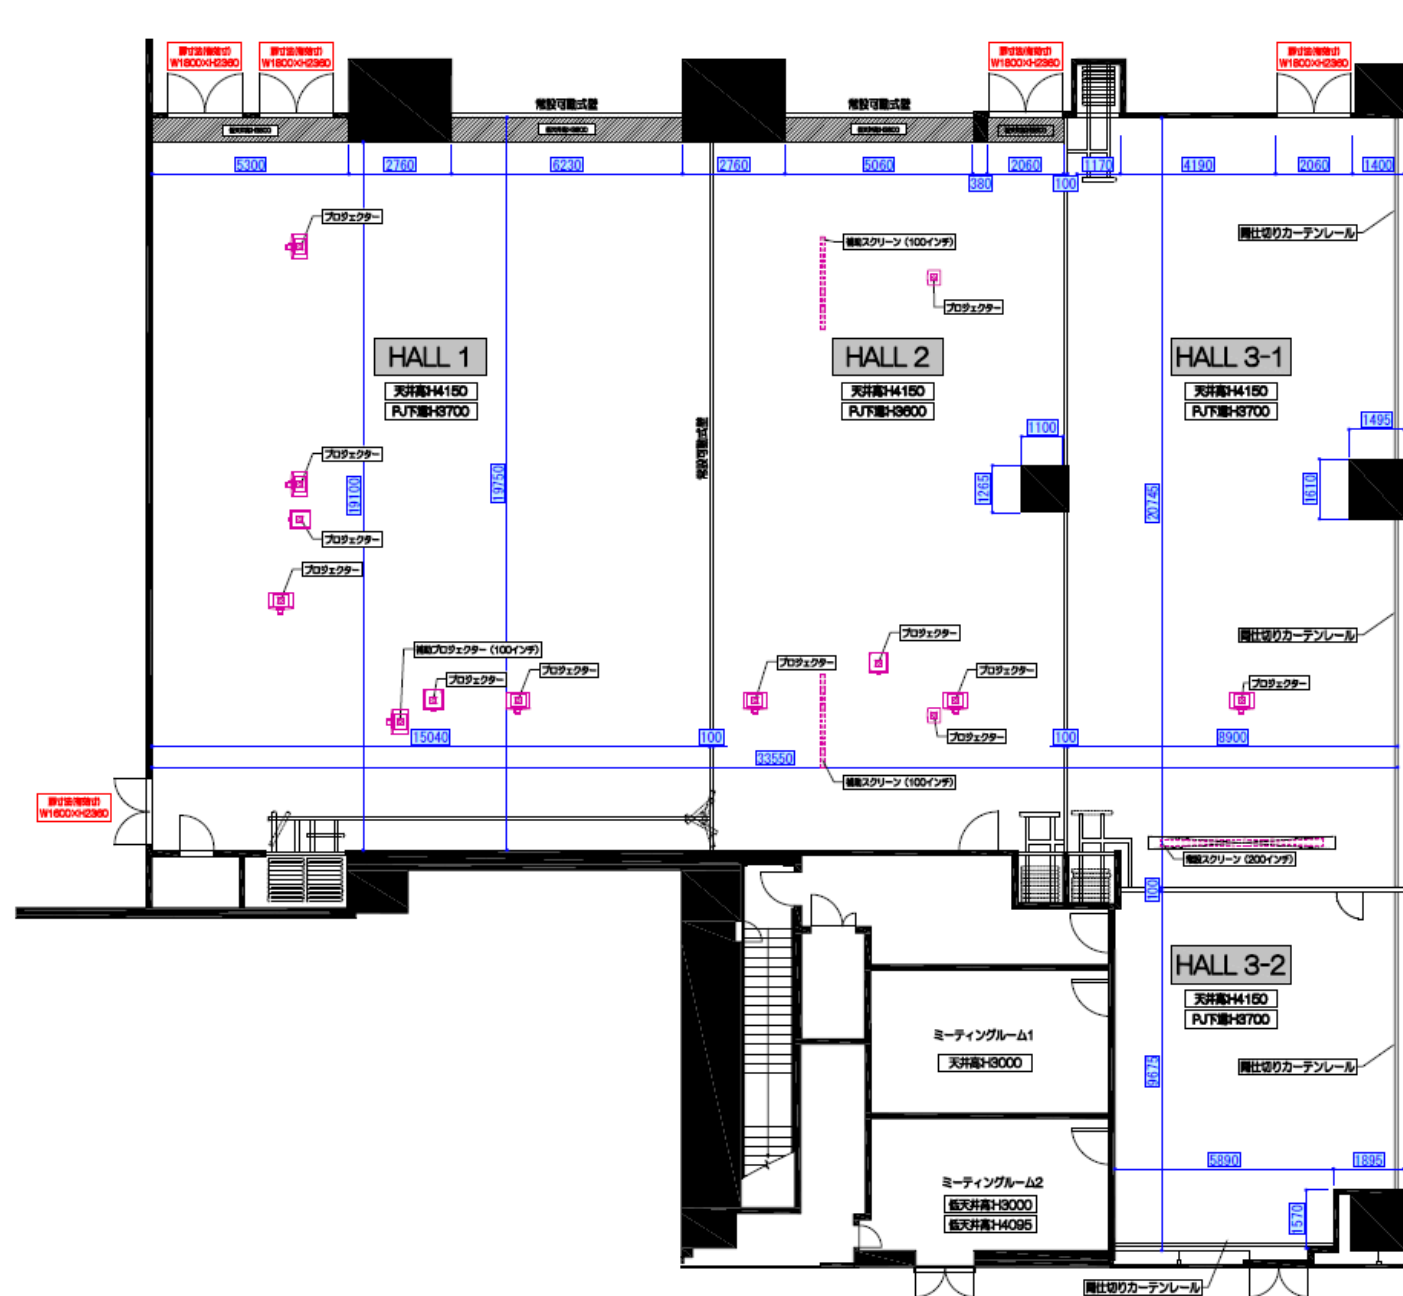

TOPへ


■ title
東京ミッドタウン日比谷 (TOKYO MIDTOWN HIBIYA)
- 6F HALL 1・2・3 -

■ drawing title
平面図 (寸法図)

■ scale
1/150 (A3)

【寸法図】 6F_KITCHEN


6F KITCHEN

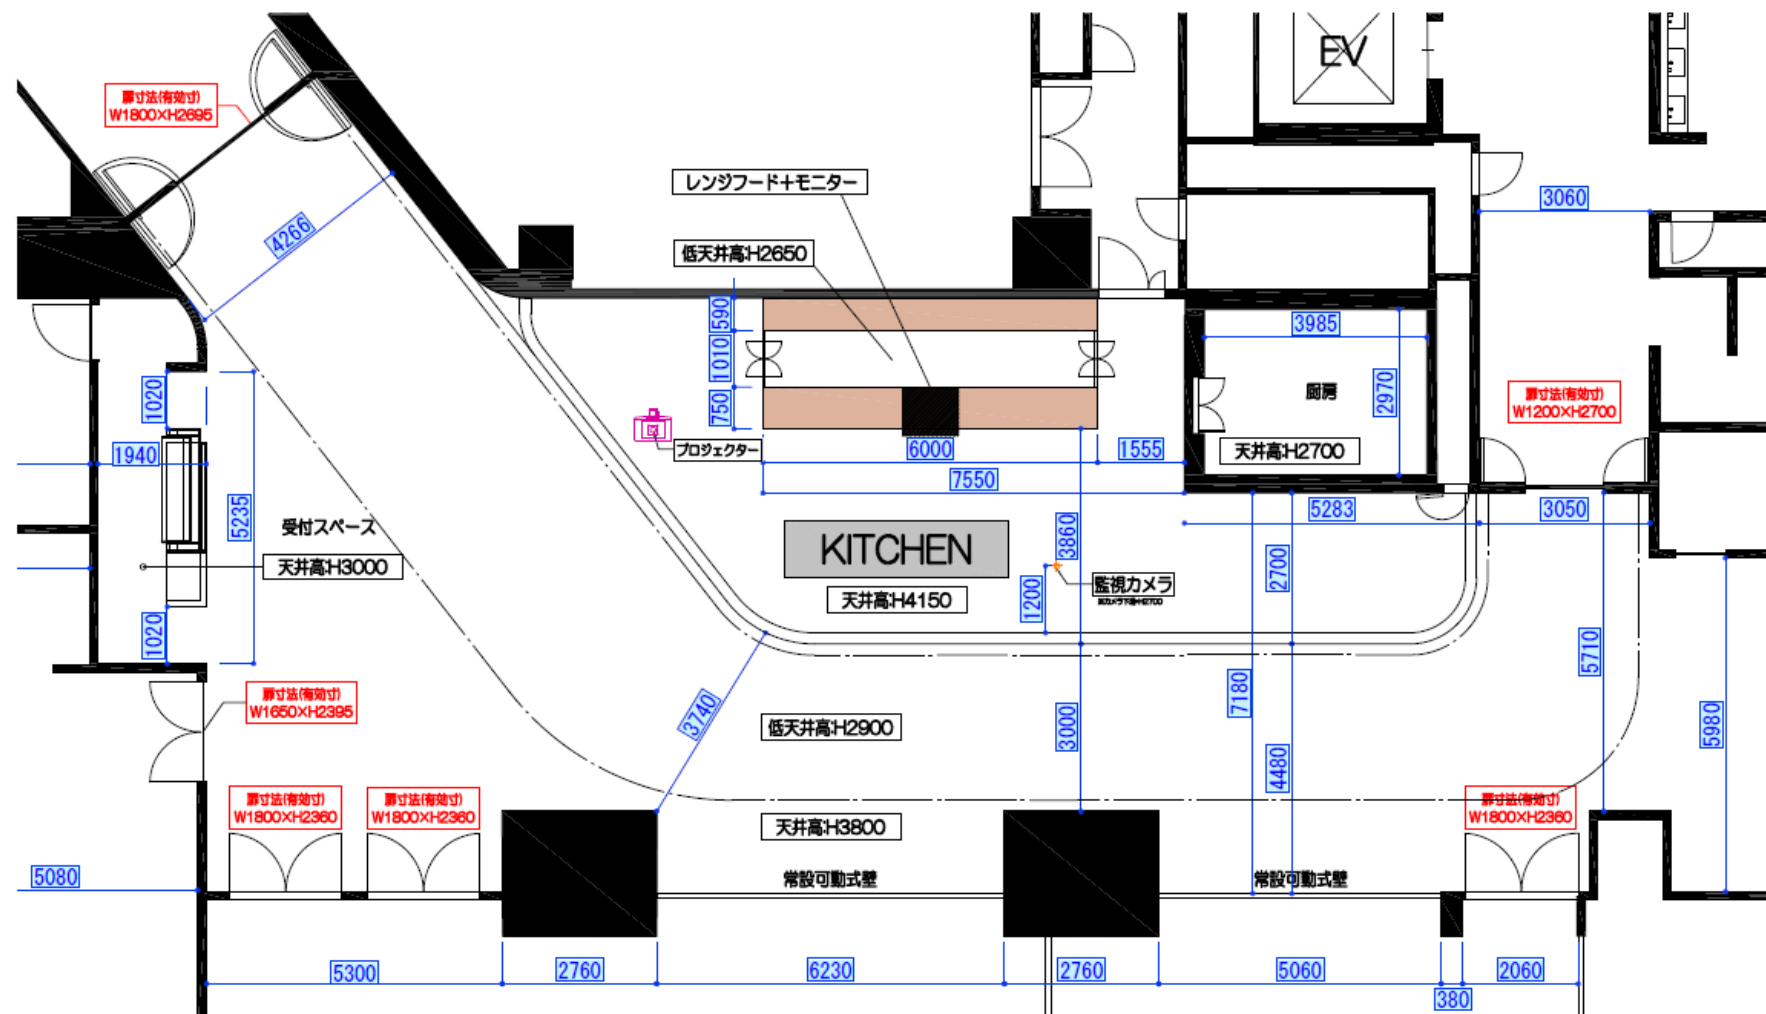

TOP^

【寸法図】 7F_バンケットルーム

東京ミッドタウン 日比谷
TOKYO MDTOWN HIBIYA
7F バンケットルーム

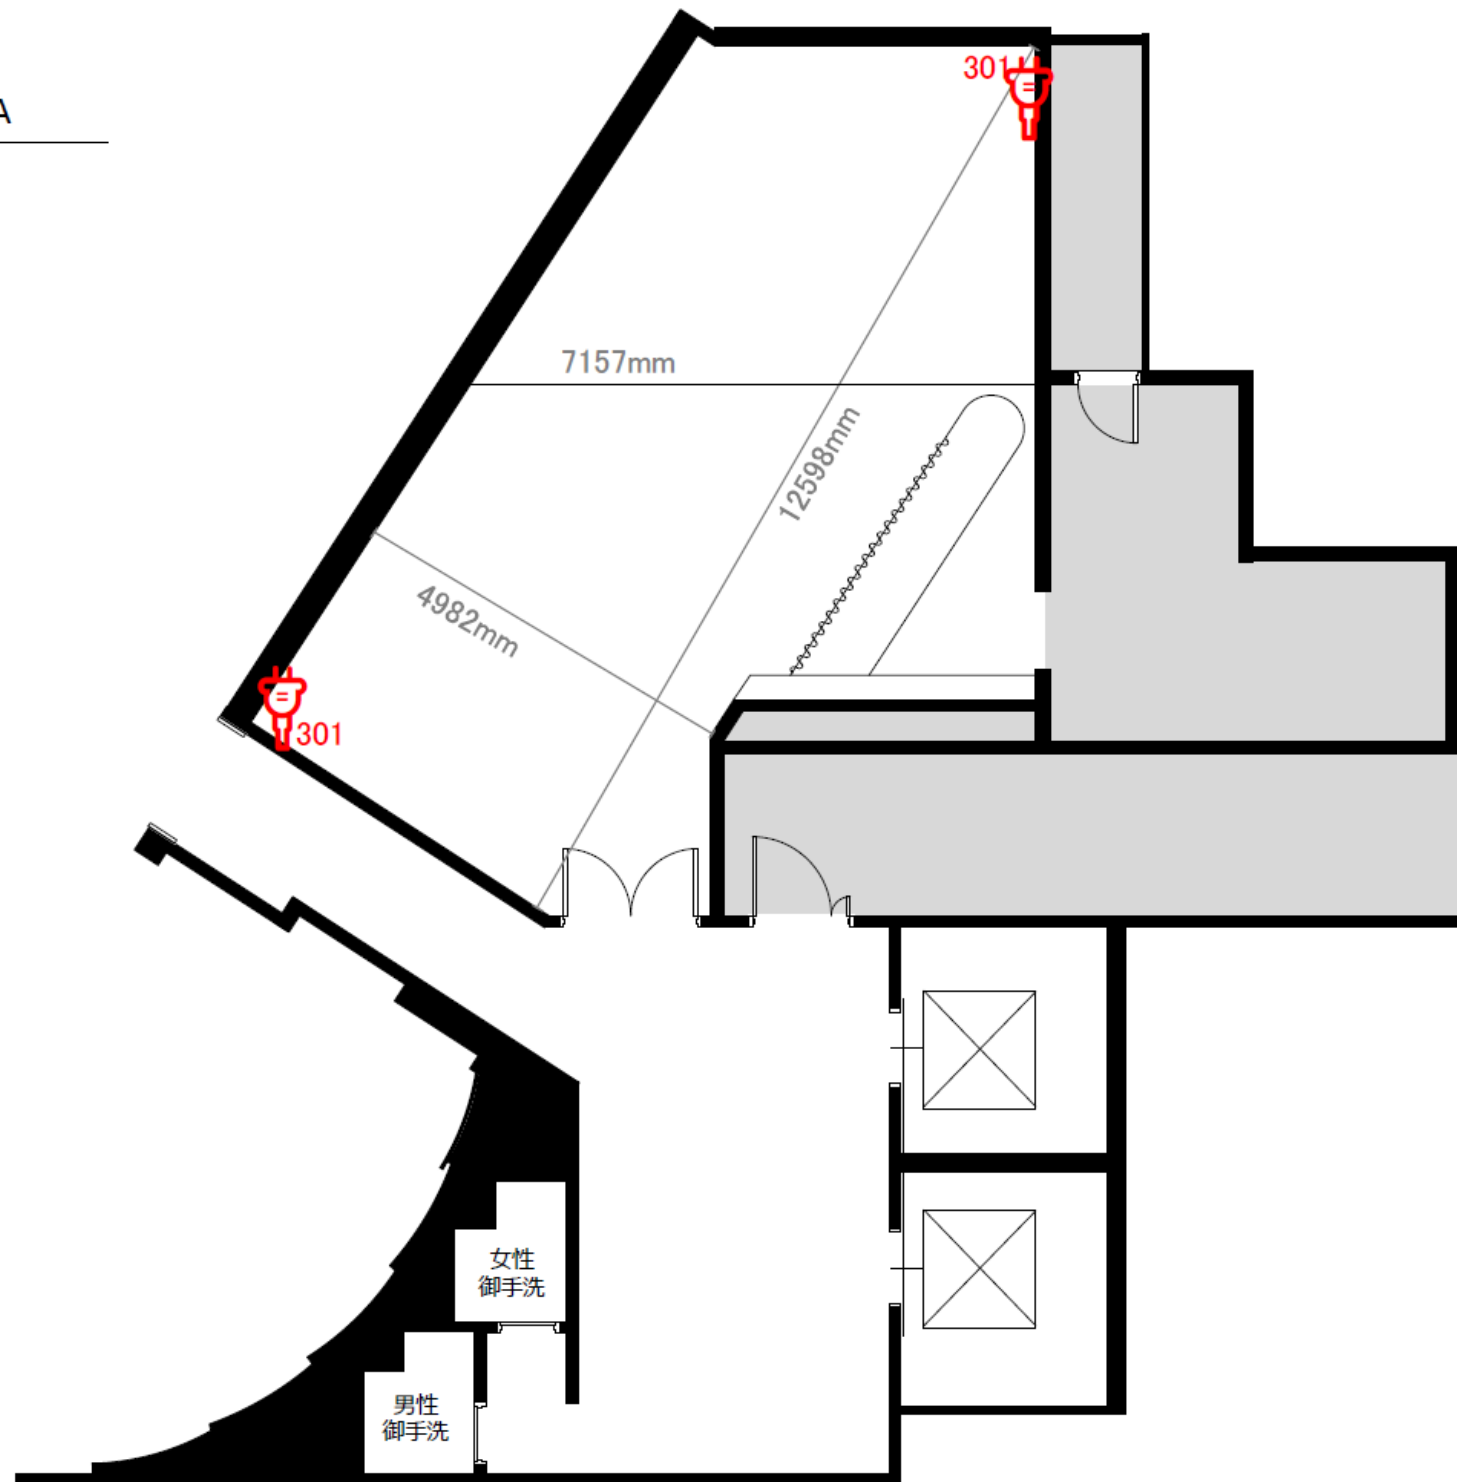

TOPへ

The floor plan shows two rooms, ROOM1 and ROOM2, separated by a central corridor. ROOM1 (top right) contains a projector (PT-R2970JW) and a 170-inch screen. ROOM2 (top left) contains a 150-inch screen. The bottom section features two seating areas with green star markers. Dimensions are provided in millimeters for various components and overall areas.

Room Labels:

- ROOM2
- ROOM1

Height Specifications:

- 天井高H3800 (Ceiling Height 3800mm)
- 低天井高H3490 (Low Ceiling Height 3490mm)
- PJ下場: H3490 (Projector Mounting Height 3490mm)

Equipment and Features:

- 常設スクリーン(150インチ) (Permanent Screen 150 inches)
- 常設スクリーン(170インチ) (Permanent Screen 170 inches)
- 常設プロジェクター (PT-R2970JW) (Permanent Projector)
- 上部ビクチャレール (Upper Picture Rail)
- 固定ボタン (Fixed Button)

Dimensions (mm):

- Overall width: 3150, 2500, 7470, 2500, 6000
- Overall height: 1250, 1680, 1250, 19230, 1640, 1675, 1445
- Room width: 9720, 9410
- Room height: 1250, 2000, 100, 19230, 9815, 1675, 1445
- Screen width: 1710
- Screen height: 4270
- Seating area width: 1130, 1125
- Seating area height: 1130, 1125

■ title ■ drawing title ■ S

東京ミッドタウン日比谷 (TOKYO MIDTOWN HIBIYA) ROOM1+2

- 8F フロア全体 -


【寸法図】 8F_ROOM3・4・5



TOKYO MIDTOWN
HIBIYA

8F ROOM3+4+5 - 平面図

8F ROOM3+4+5

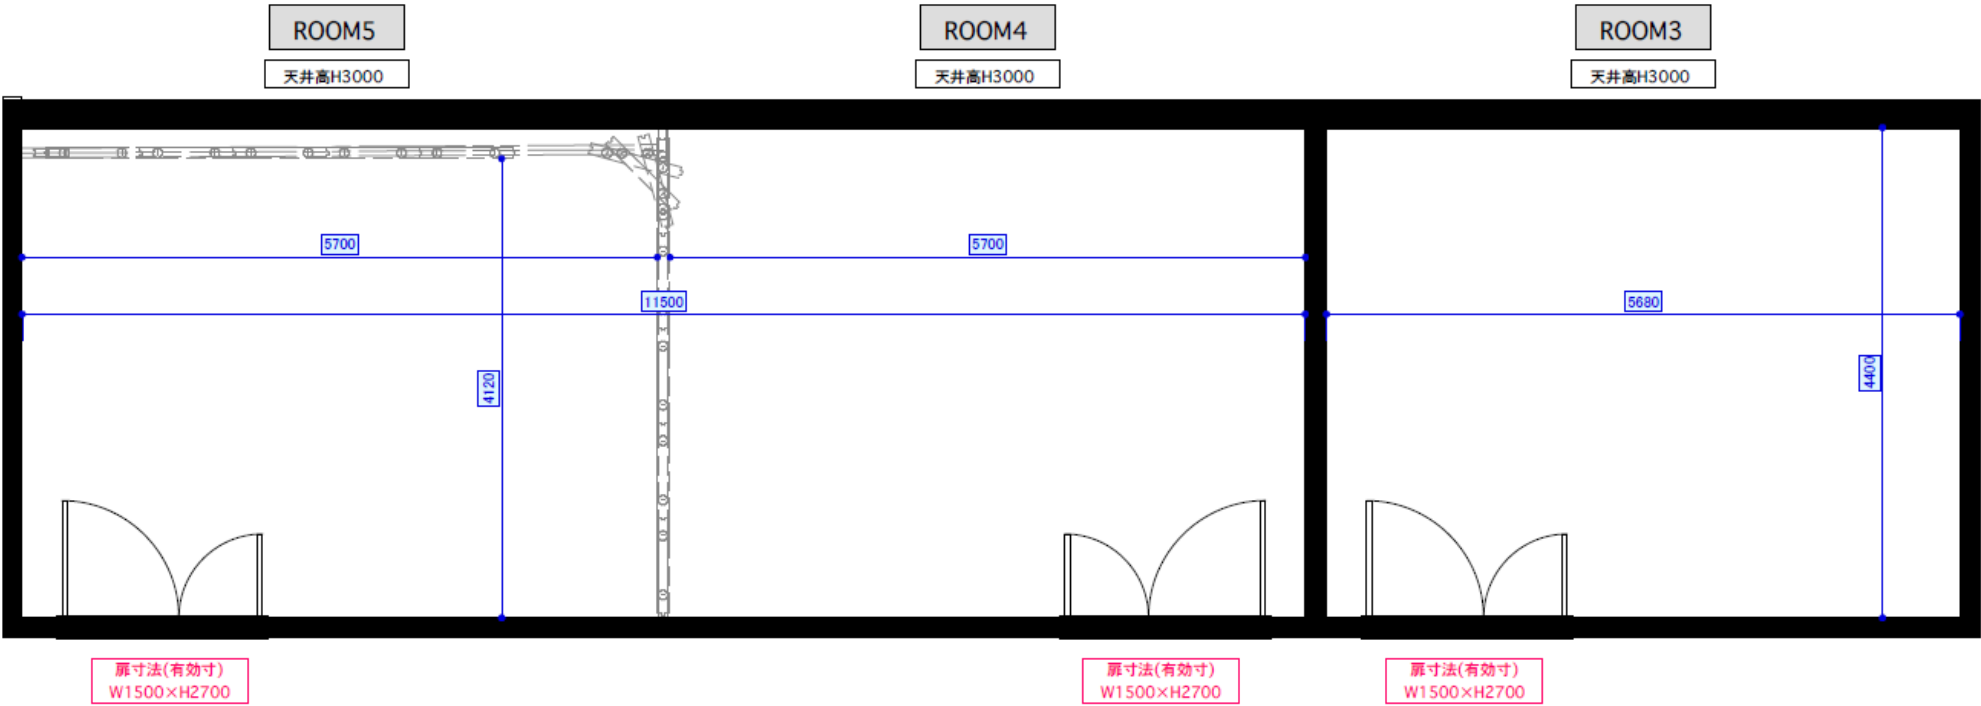

TOPへ

[illegible]

TOP^

会場図面

天伏図


東京ミッドタウン日比谷 ホール&カンファレンス

【天伏図】 6F_HALL1・2・3

ll
TOKYO MIDTOWN
HIBIYA

6F HALL 1・2・3 - 天伏図

6F HALL 1・2・3 天伏

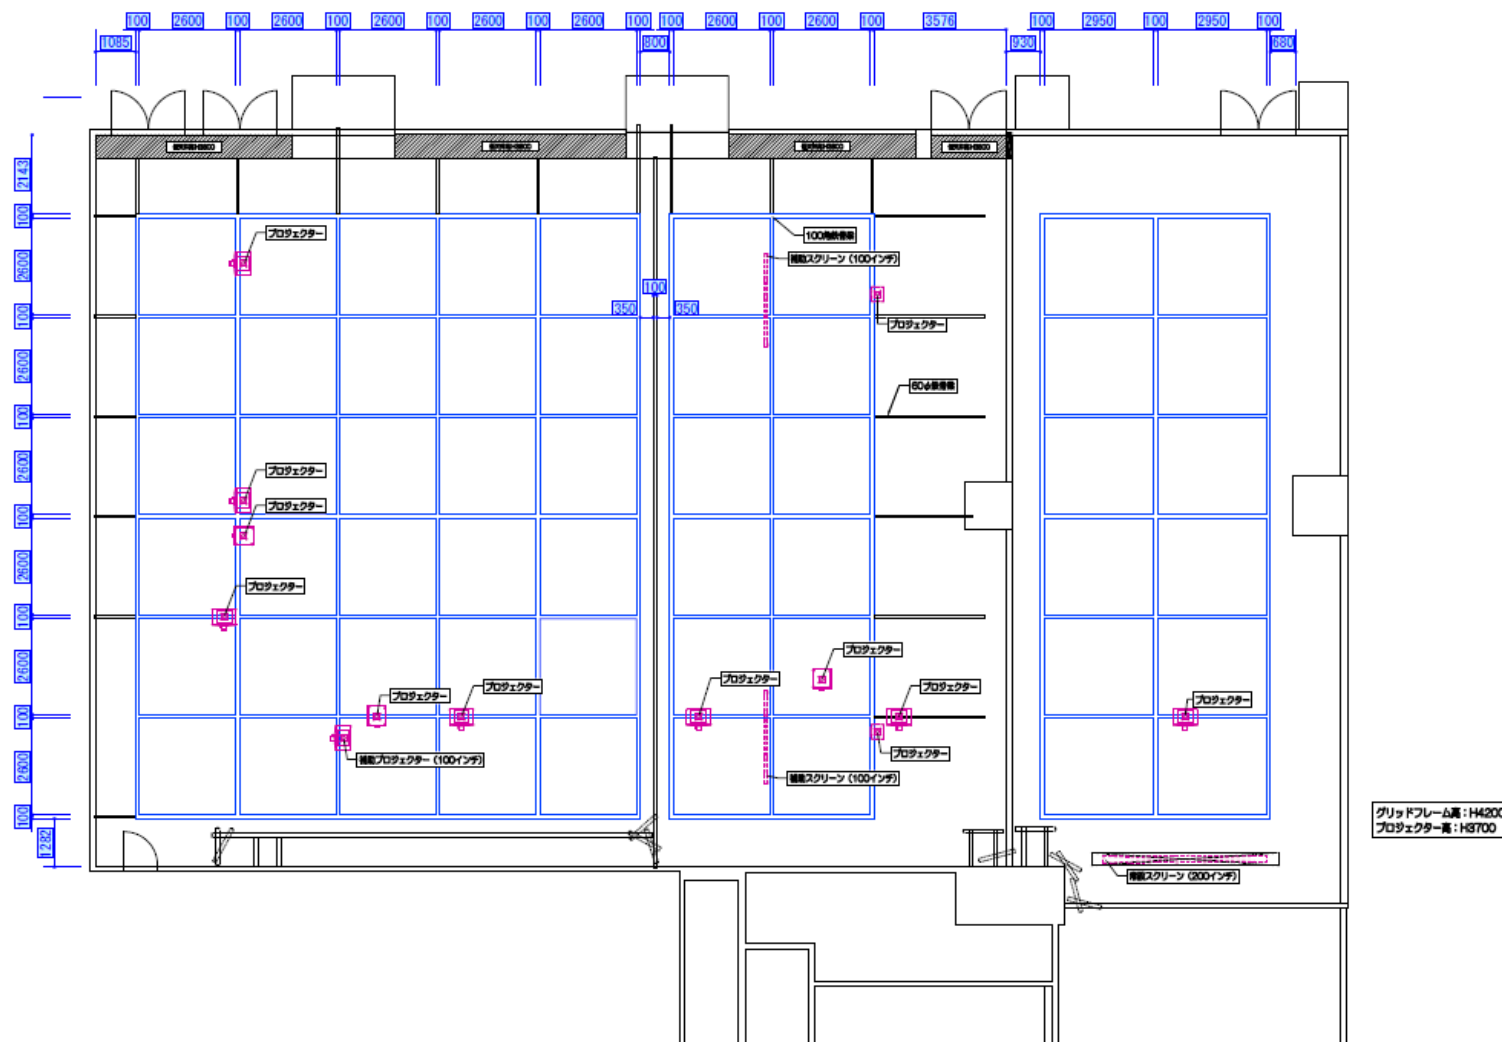


TOPへ

■ title
東京ミッドタウン日比谷 (TOKYO MIDTOWN HIBIYA)
- 6F HALL 1・2・3 -

■ drawing title
天伏図 (寸法図)

■ scale
1/

【天伏図】 6F_HALL1・2・3（ボタンあり）

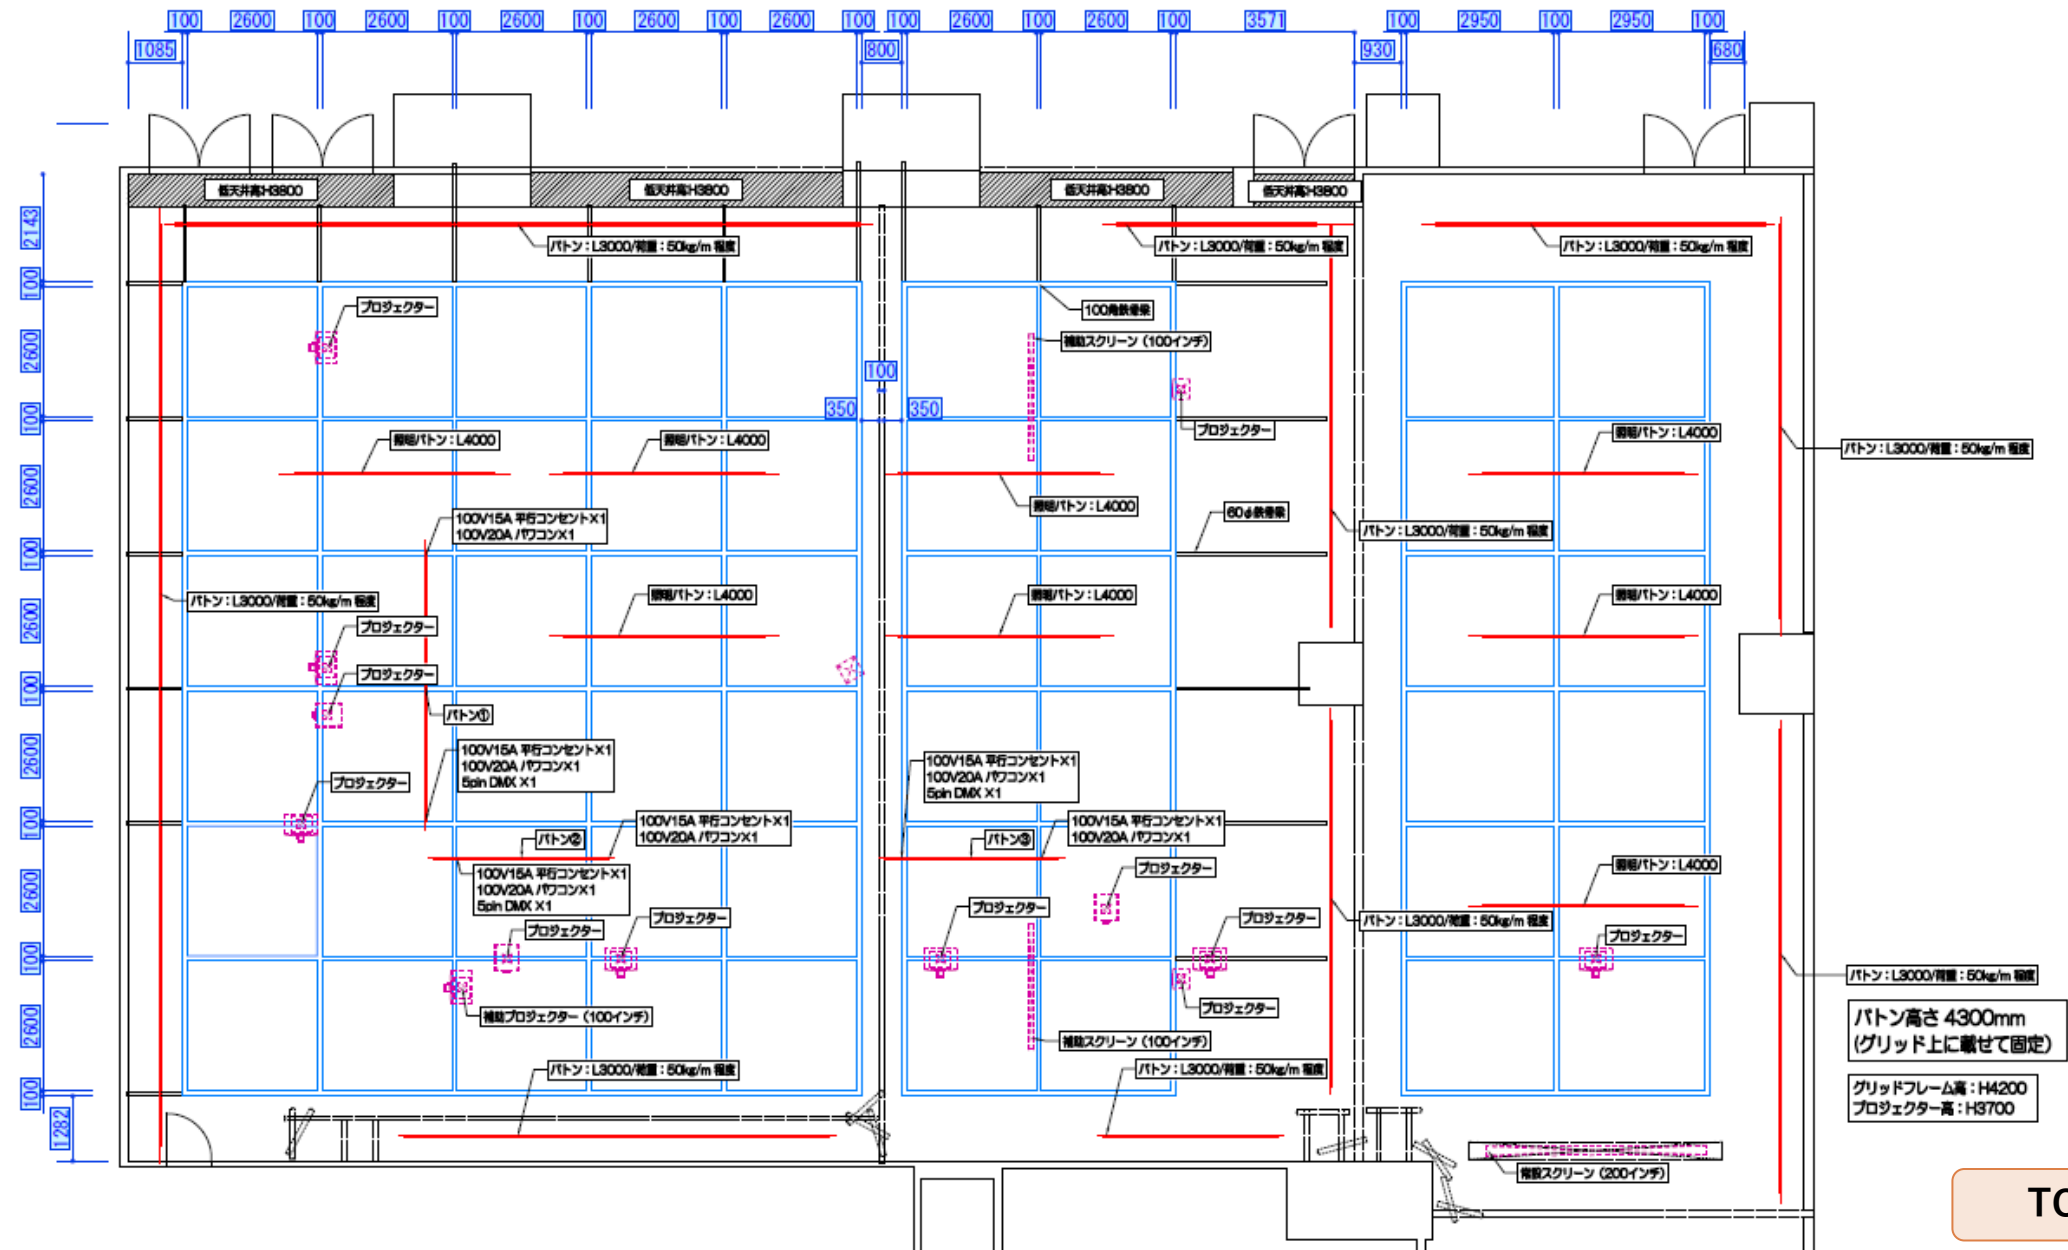

※ボタン電源回路はすべて単独回路になります。

会場図面

電気図

東京ミッドタウン日比谷 ホール&カンファレンス

【電気図】 6F_HALL1・2・3



TOKYO MIDTOWN
HIBIYA

6F BASE Q フロア全体 - 平面図

6F BASE Q フロア全体

屋外用イベント盤 (100V/200V)
・6-1 L-1 1φ3W 100V/200V 225A (端子台 19mm)
屋内平行E付 コンセント 2口×6が所有
※主幹は上記イベント盤と同回路

屋外用イベント盤 (200V)
・6-1 P-1 3φ3W 200V 225A (端子台 19mm)

凡例		
	既設電灯分電盤	
	屋外イベント用既設電灯盤	図面外の為、点線表記
	屋外イベント用既設電灯盤	図面外の為、点線表記
	イベント用既設電灯盤	
	イベント用既設動力盤	
	平行 コンセント 15A 2口 (壁)	※回路番号は図面上に記載
	フロアコンセント (平行)	※回路番号は図面上に記載
	台上・台側面コンセント (平行)	※回路番号は図面上に記載
	操作接続盤 (平行コンセント 15A)	※回路番号は図面上に記載

※キッチン内355レンジ用コンセント 棚内中段に設置有り

既設分電盤 6-KY-LK-1ハ

既設分電盤 6-KY-LK-2ハ

イベント用 既設電源盤		
	6-1 L-2(1) 1φ3W 100V/200V 3P225A(端子台 19mm)	屋外用イベントコンセント 2口×6が所有 屋内平行E付コンセント 2口×6が所有 ※主幹は上記イベント盤と同回路
	6-1 L-2(2) 1φ3W 100V/200V 3P225A(端子台 19mm)	屋外用イベントコンセント 2口×6が所有 屋内平行E付コンセント 2口×6が所有 ※主幹は上記イベント盤と同回路
	6-1 P-2 3φ3W 200V 3P100A(端子台 19mm)	屋外用イベントコンセント 2口×6が所有 屋内平行E付コンセント 2口×6が所有 ※主幹は上記イベント盤と同回路



TOPへ

【電源図】 8F_フロア全体

ll
TOKYO MIDTOWN
HIBIYA


8F フロア全体 - 電気図面

8F フロア全体

凡例

	既設電灯分電盤	
	既設動力分電盤	3φ200V主幹125A分岐75A×2
	平行 コンセント15A 2口(壁)	※回路番号は図面上に記載
	フロアコンセント(平行)	※回路番号は図面上に記載
	操作接続盤(平行コンセント15A)	※回路番号は図面上に記載
	0Aフロア内電源(ハーネス止め)	※回路番号は図面上に記載
	3φ200V 3P+E ツイスト20A	※回路番号は図面上に記載

-   既設分電盤 8-0F-LK-1へ
-   既設分電盤 8-0F-LK-2へ
-   既設分電盤 8-KY-LK-2へ

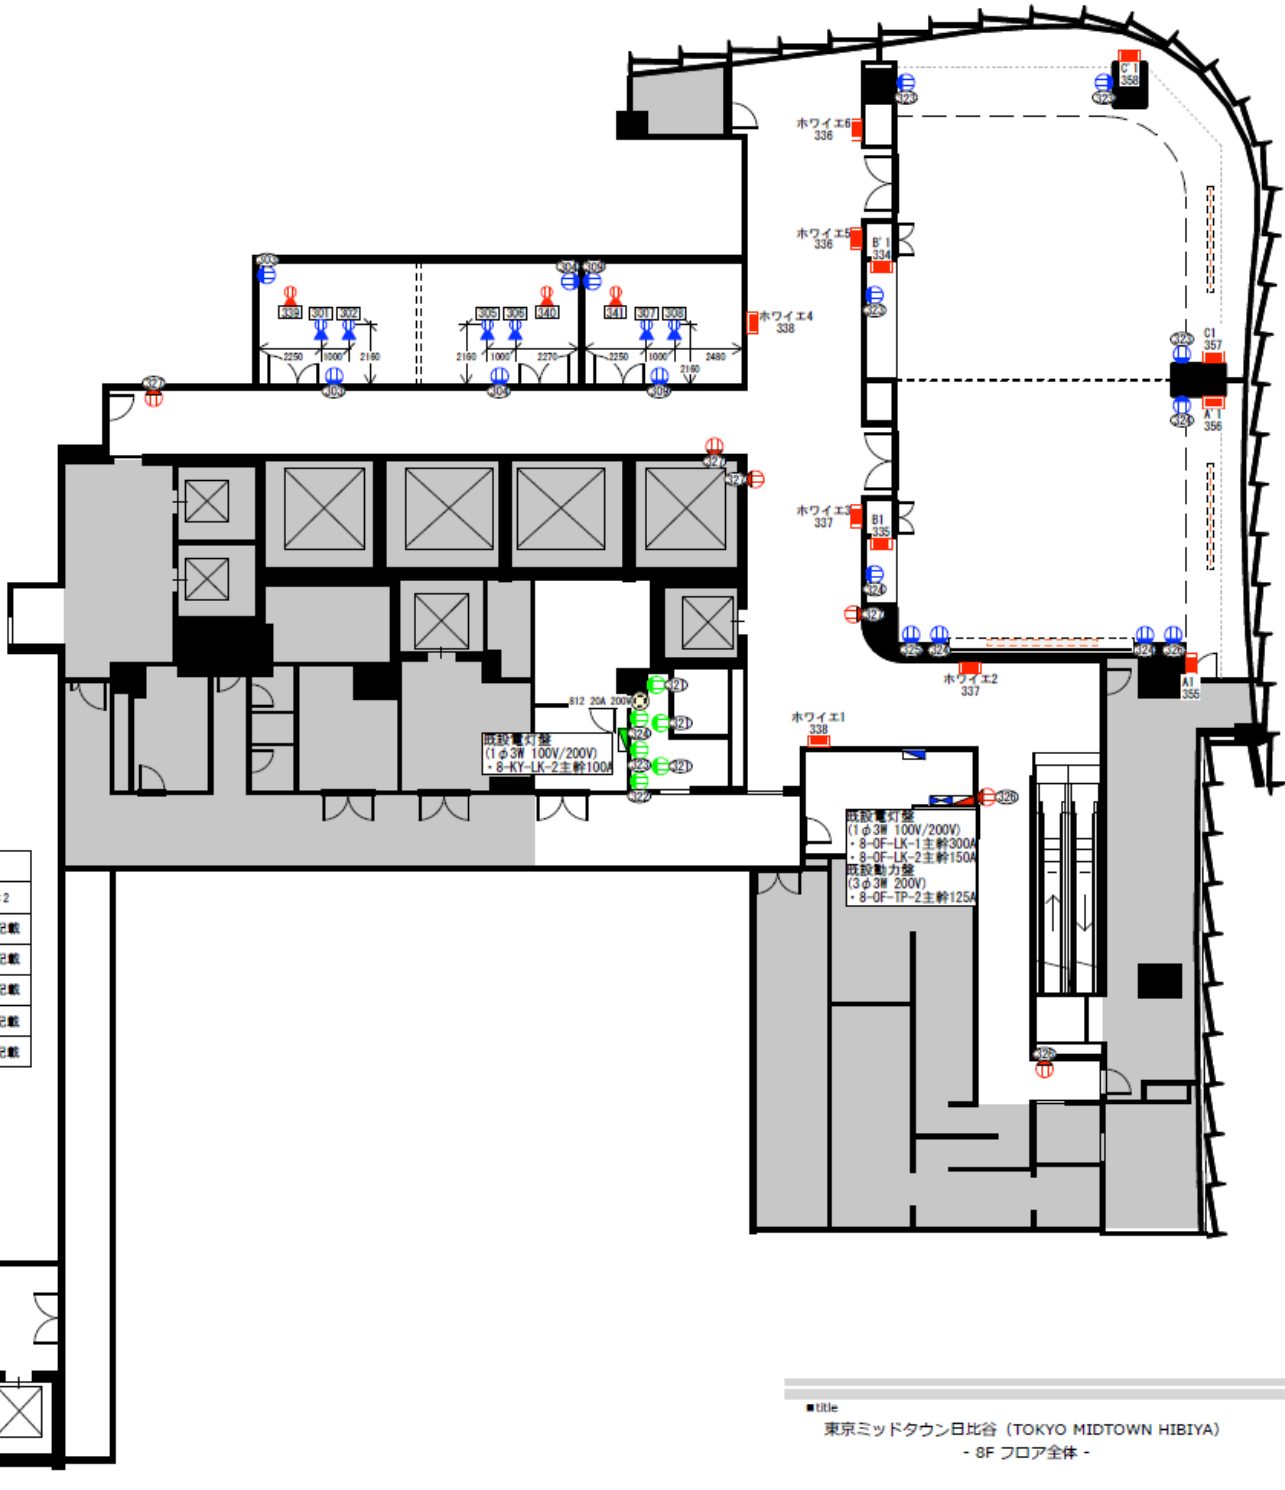

TOPへ

【電源図】 9F_ROOM6

ll
TOKYO MIDTOWN
HIBIYA

9F カンファレンス ROOM6 - 電気図面

9F カンファレンス ROOM6

ROOM6

天井高H3800

凡例

	既設電灯分電盤	図面外の為、点線表示
	平行 15A コンセント 2口(型)	※回路番号は図面上に記載
	操作接続盤(平行コンセント15A)	※回路番号は図面上に記載

※314、315 はデジタルサイネージ用

※316 操作接続盤用電源使用

既設分電盤 9-0F-LK-2へ


既設分電盤 9-0F-LK-5へ

170インチ 16:10
常設スクリーン

操作卓接続盤
・316
・312

PT-RZ970JLB
常設プロジェクター

既設分電盤
(1φ3W 100V/200V)
・9-KY-LK-2 主幹200A
・9-KY-LK-5

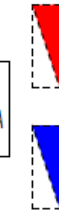

TOPへ